DOORSNEDE A-A'

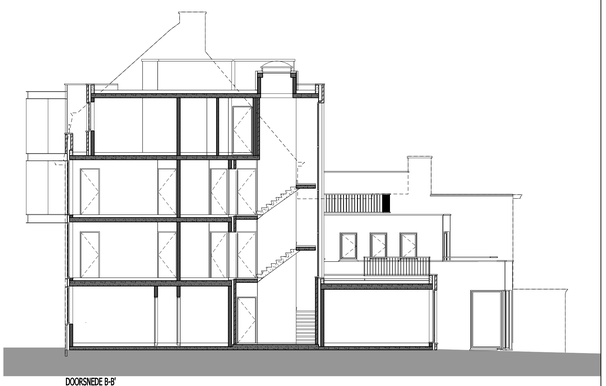

DOORSNEDE B-B'

VOORGEVEL

ACHTERGEVEL

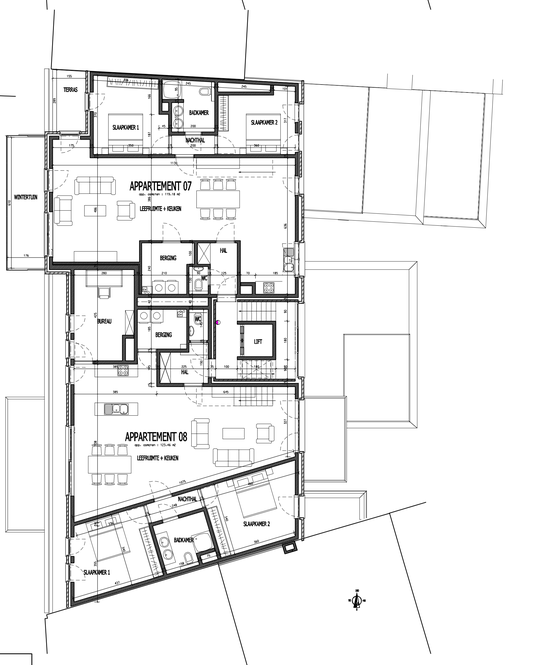

DOORSNEDE C-C'

ARCHITECTEN DEMEESTERE+GARMYN & PARTNERS BVBA
KRUISSTRAAT 368 9600 RONSE
TEL 055/206660 FAX 055/206674
www.demeestere-garmyn.be
info@demeestere-garmyn.be
www.architecten-de-meester.be
edelit@edelit.be
www.edelit.be
info@edelit.be

AANVRAAG TOT STEDENBOUWKUNDIGE VERGUNNING

BOUWEN VAN 8 APPARTEMENTEN - RESIDENTIE DE ORANJERIE

FOSTERLAAN 44
9600 RONSE

Afd.3, Sectie E, nr. 486 f2 en 486 w7

OPDRACHTGEVER
DE ORANJERIE BVBA
FOSTERLAAN 14 A1
9600 RONSE
TEL: 055/34.41.29
FAX: 055/34.41.29

OPDRACHTNEMER
ARCHITECTEN DEMEESTERE+GARMYN&PARTNERS BVBA
DE MEESTERE BART/ARCHITECT GARMYN BJORN

AANNEMER

ARCHITECT

INHOUD PLAN: GRONDPLANNEN, GEVELS EN DOORSNEDES

REFERENTIE STEDENBOUW:

SCHAAL 1/100

DATUM 02/07/2009

DOSSIERNUMMER 0810

01/02